



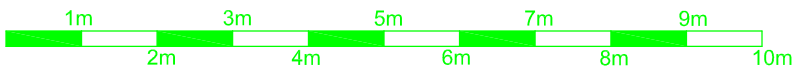

Die Weitergabe von Plänen an Dritte ist nur mit schriftlicher Genehmigung gestattet. / Alle Angaben ohne Gewähr. / Maße sind eigenverantwortlich vor Ort zu prüfen. / The reproduction, distribution and utilization of this document to others without explicit authorization is prohibited. No responsibility is taken for the correctness of this information.

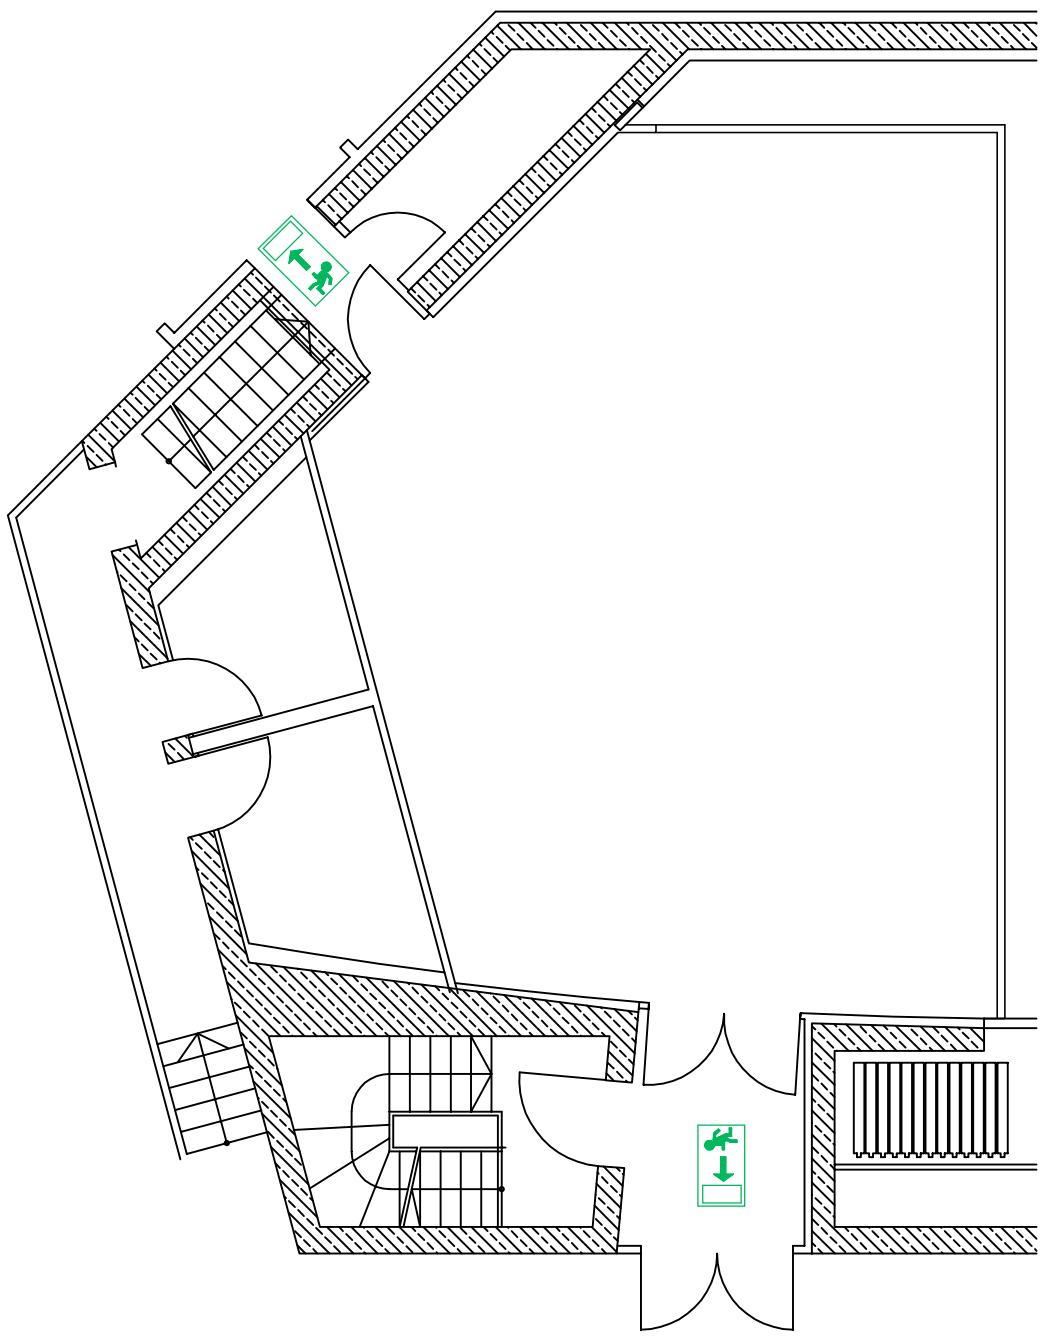

Veranstaltung / Event: Leerplan room empty		VA-Datum / Date: _____	
		Raum / Room: Saal 04a / room 04a	
Planinhalt / Content: leer / without furniture		Planungsstand / Status: 19.04.2007	
gezeichnet / drawn: Pöhland	geändert / changed: _____	Maßstab / Scale: 1:100 @ DIN A4	

